

TISZASZENTMÁRTON KÖZSÉG
TELEPÜLÉSRENDÉZÉSI TERVE
KÜLTÉRÜLET SZABÁLYOZÁSI TERVE
M=1:10000

JELMAGYARÁZAT

HATÁROK

	ORSZÁGHATÁR
	IGAZGATÁSI HATÁR
	BELTÉRÜLETI HATÁR
	MEGSZÜNŐ BELTÉRÜLETI HATÁR
	TERVEZETT BELTÉRÜLETI HATÁR
	ÖVEZETI, ÉPÍTÉSI ÖVEZETI HATÁR
	RÉGÉSZETI TERÜLET HATÁRA
	REKULTIVÁLANDÓ TERÜLETEK HATÁRA
	SCI TERÜLETEK HATÁRA
	ORSZÁGOS ÖKOLÓGIAI HÁLÓZAT HATÁRA
	FELSZÍNMŰZGÁS VESZÉLYES TERÜLET HATÁRA
	BELVÍZVESZÉLYES TERÜLET

SZABÁLYOZÁS

SZABÁLYOZÁSI SZÉLESSÉGEK A HÉSZ-BEN FOGLALTAK SZERINT

	SZABÁLYOZÁSI JEL
--	------------------

1	TERÜLETFELHASZNÁLÁS SZERINTI SZABÁLYOZÁS
---	--

Gip - IPARI GAZDASÁGI TERÜLET

K - KÜLÖNLEGES TERÜLET

EG - ERDŐTERÜLET /GAZDASÁGI ERDŐ/

EV - ERDŐTERÜLET /VÉDERDŐ/

Mg - ÁLTALÁNOS MEZŐGAZDASÁGI TERÜLET

Mgk - KORLÁTOZOTT HASZNÁLATÚ MEZŐGAZDASÁGI TERÜLET

V - VÍZGAZDÁLKODÁSI TERÜLET

Köu - KÖZLEKEDÉSI TERÜLET

2	ÖVEZETI AZONOSÍTÓ JEL
---	-----------------------

	IPARI GAZDASÁGI TERÜLET		KÜLÖNLEGES TERÜLET BÁNYATERÜLET
	KÜLÖNLEGES TERÜLET TERVEZETT REGIONÁLIS KOMMUNÁLIS FOLYKÖNYV HULLADÉK SZÁKSZÁM		KÜLÖNLEGES TERÜLET KÖZMŰTERÜLET MŰELŐZŐÁLLOMÁS
	ÁLT. MEZŐGAZDASÁGI TER. SZÁNTÓ		ÁLT. MEZŐGAZDASÁGI TER. GYEP
	ÁLT. MEZŐGAZDASÁGI TER. GYÜMÖLCSŐS		ÁLT. MEZŐGAZDASÁGI TER. NÁDAS
	KORL. MEZŐGAZDASÁGI TER. SZÁNTÓ		KORL. MEZŐGAZDASÁGI TER. GYEP
	GAZDASÁGI CÉLÚ ERDŐ ÁLTALÁNOS GAZD. ERDŐ		VÉDELMI CÉLÚ ERDŐ ÁLTALÁNOS VÉDELMI ERDŐ
	VÉDELMI CÉLÚ ERDŐ MEZŐVÉDELMI ERDŐSÁV		VÍZGAZDÁLKODÁSI TERÜLET KÖZÉPJÚ VÍVEL CSATORNA MEDRE ÉS PARTJA
	VÍZGAZDÁLKODÁSI TERÜLET ARVIVÉDELMI TÖLTÉS		VÍZGAZDÁLKODÁSI TERÜLET KÖZÉPJÚ VÍVEL CSATORNA MEDRE ÉS PARTJA
	VÍZGAZDÁLKODÁSI TERÜLET KORLÁTOZOTT HASZNÁLATÚ ARTERI SZÁNTÓ		VÍZGAZDÁLKODÁSI TERÜLET KORLÁTOZOTT HASZNÁLATÚ ARTERI GYEP
	VÍZGAZDÁLKODÁSI TERÜLET ARTERI GYÜMÖLCSŐS		VÍZGAZDÁLKODÁSI TERÜLET ARTERI ERDŐ
	VÍZGAZDÁLKODÁSI TERÜLET REKREÁCIÓS TERÜLET		


KÖZLEKEDÉS

	ORSZÁGOS MELLÉKÚT - TELEPÜLÉSI FŐÚT (KÖU-1/ÉS SZAB. SZÉLESSÉGE
	KIEMELT KÜLTÉRÜLETI KISZOLGÁLOÚT (KÖU-3/ÉS SZAB. SZÉLESSÉGE
	VASÚTVONAL /KÖK-1/
	SZINTBENI KÖZUTI CSOMÓPONT
	SZINTBENI VASÚTI ÁTJÁRÓ

KÖZMŰVEK

	NAGYFESZÜLTÉGŰ VILLAMOS LÉGKÁBEL
	BARÁTSÁG II. KÖZLÁJVEZETÉK
	KÖZMŰ VÉDŐTÁVOLSÁG

A CSATLAKOZÓ BELTÉRÜLETI SZABÁLYOZÁST
LÁSD A T-3 RAJZSZÁMÚ BELTÉRÜLETI SZABÁLYOZÁSI TERVEN
A TERY ÉRVÉNYSÉGI HATÁRA A MEGLEVO ÉS TERVEZETT
BELTÉRÜLETI HATÁR.

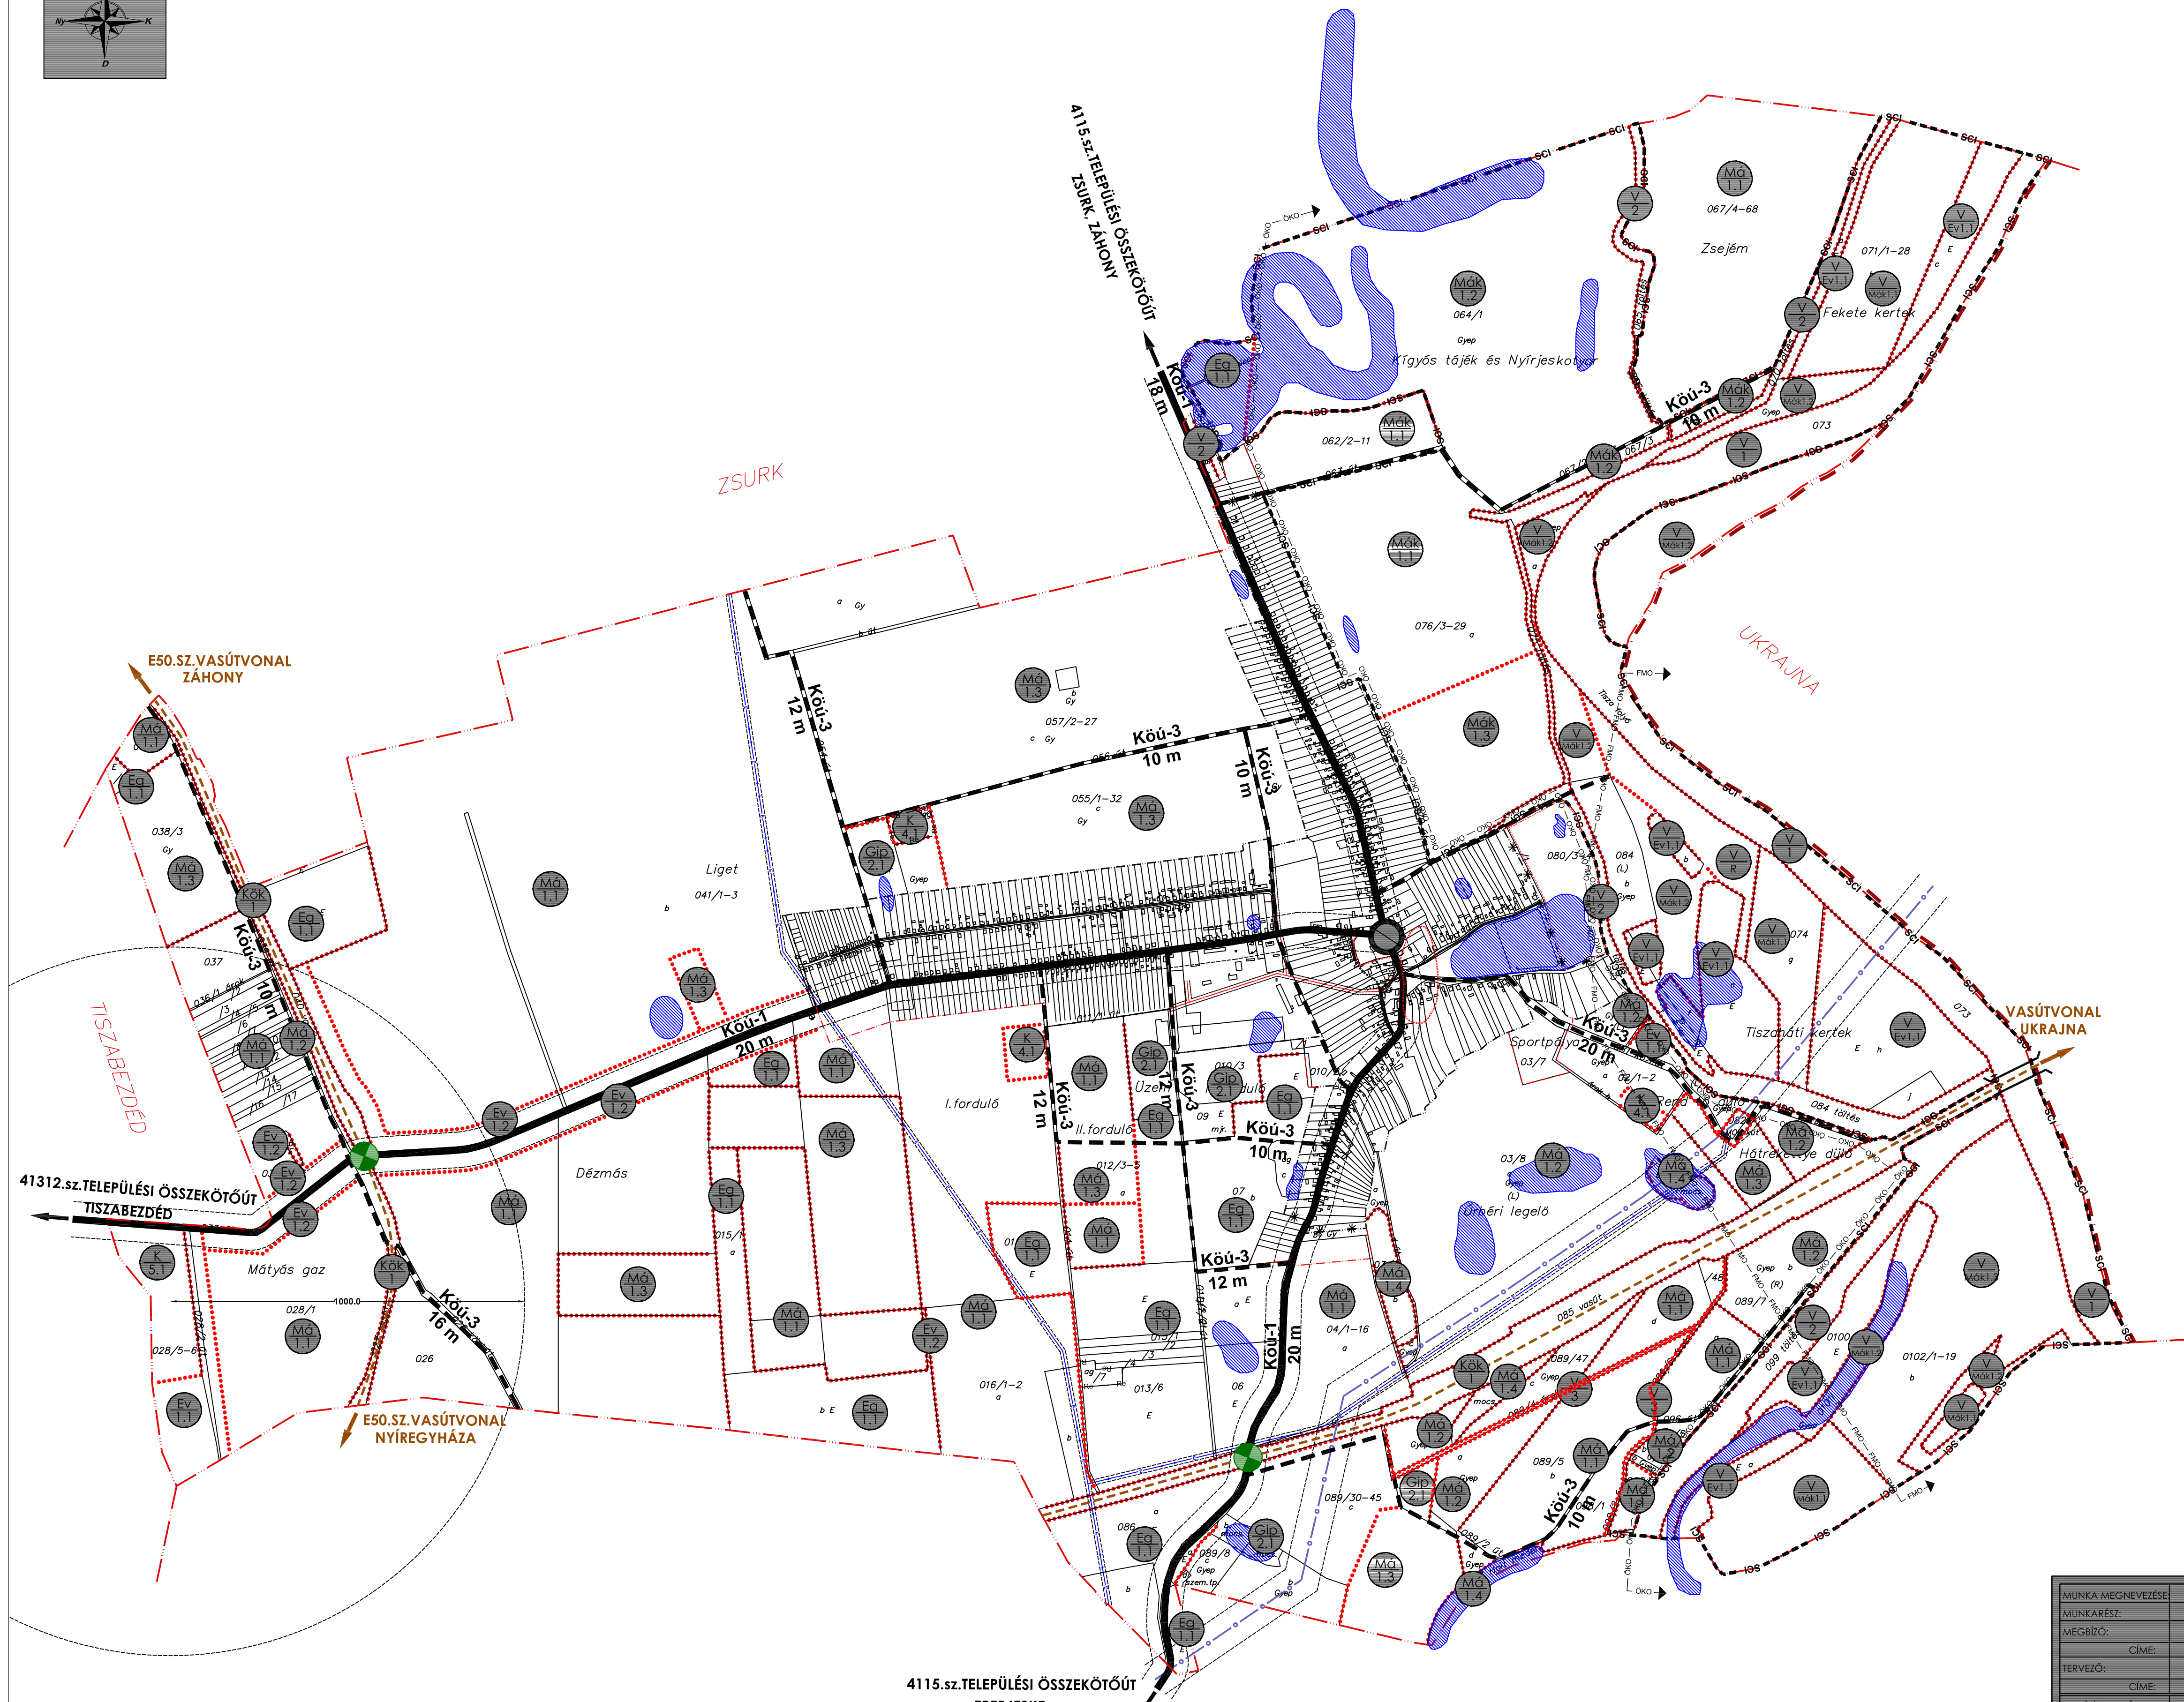

ELFOGADVA 8/2006.(V.29.) SZ. RENDELETTEL

MUNKA MEGNEVEZÉSE:	TISZASZENTMÁRTON KÖZSÉG TELEPÜLÉSRENDÉZÉSI TERVE			
MUNKAKARSAZ:	KÜLTÉRÜLET SZABÁLYOZÁSI TERVE			
MEGBÍZÓ:	TISZASZENTMÁRTON KÖZSÉG POLGÁRMESTERI HIVATALA			
CÍME:	4628. TISZASZENTMÁRTON, DAMJANICH UTCA 28.			
TERVEZŐ:	LA-URBE ÉPÍTÉSZ IRODA KFT.			
CÍME:	3525 MISKOLC, PATAK U. 10.			
TELEPÜLÉSTERVEZŐ:	LAJTHAI EMŐKE	T-1-05-0079	RAJZSZÁM:	T-2
KÖZLEKEDÉSTERVEZŐ:	SARNAK FERENC	KLD-1-15-0295	TERVEZŐTÁJ:	TELEPÜLÉSRENDÉZÉSI TERV
VILLAMOSENERGIA TERVEZŐ:	POSI GYÖRGY	EV-2-15-0486	MÉRLETARÁNY:	MM:1:10000
GAZDASÁG TERVEZŐ:	SARNAK FERENC	VCS-1-15-0295	DÁTUM:	2006.04.HÓ
VÍZKÖZMŰ TERVEZŐ:	SARNAK FERENC	STM 1548		
ZÖLDTERÜLET TERVEZŐ:	IPCSÉI ÁGNES	K-2-15-0299/05	IGYVEZETŐ IGAZGATÓ:	LAJTHAI EMŐKE

KÉSZÜLT AZ ÁLLAMI ALAPADATOK FELHASZNÁLÁSÁVAL